OBEC KRASŇANY

Spoločný obecný úrad

013 03 Varín, Námestie sv. Floriána 1002

č. 2016/16534/SÚ/Li vo Varíne dňa 22.11.2016

OZNÁMENIE O ZAČATÍ KONANIA O DODATOČNOM POVOLENÍ STAVBY A NARIADENIE ÚSTNEHO POJEDNÁVANIA

Obec Krasňany, Spoločný obecný úrad, ako príslušný stavebný podľa § 117 zákona č. 50/1976 Zb. o územnom plánovaní a stavebnom poriadku (stavebný zákon) v znení neskorších prepisov a zákona č. 416/2001 Z. z. o prechode niektorých pôsobností z orgánov štátnej správy na obce a vyššie územné celky v znení neskorších predpisov, v súlade s ustanovením §§ 88a ods. 1 , 61 stavebného zákona v spojení s § 18 ods. 3 zákona č. 71/1967 Zb. o správnom konaní (správny poriadok) v znení neskorších predpisov, oznamuje začatie konania o dodatočnom povolení stavby **„Prístavba, nadstavba, stavebné úpravy rodinného domu č. s. 32, prípojky inžinierskych sietí,"** na pozemkoch parc. č. 51, 52/1, 52/2 C KN, vlastník nehnuteľnosti Michal Berešík, bytom Krasňany, Jánošíkova č. 258 a súčasne nariaďuje ústne pojednávanie na deň

09.12. 2016 o 09^{00} hod.,

so stretnutím účastníkov konania na Spoločnom obecnom úrade vo Varíne, Nám. Sv. Floriána 1002, prvé poschodie č. dv.1

V zmysle § 61 ods. 1 stavebného zákona účastníci konania môžu svoje námietky a pripomienky k návrhu uplatniť najneskôr pri ústnom pojednávaní, inak sa na ne neprihliadne.

V zmysle § 61 ods. 6 v rovnakej lehote oznámia svoje stanoviská dotknuté orgány štátnej správy. Ak niektorý z orgánov štátnej správy potrebuje na riadne posúdenie dlhší čas, predĺži stavebný úrad na jeho žiadosť lehotu pred jej uplynutím. Ak dotknutý orgán štátnej správy v určenej alebo predĺženej lehote neoznámi svoje stanovisko k povoľovanej stavbe, má sa za to, že so stavbou z hľadiska ním sledovaných záujmov súhlasí.

Do podkladov rozhodnutia možno nahliadnuť na tunajšom úrade v dňoch: **pondelok a streda počas úradných hodín.**

Ak sa niektorý z účastníkov nechá zastupovať, musí predložiť jeho zástupca písomnú plnú moc s podpisom toho účastníka konania, ktorý sa nechá zastupovať.

Toto oznámenie sa doručuje verejnou vyhláškou v zmysle § 26 ods.2 zákona č. 71/1967 Zb. o správnom konaní (správny poriadok), v znení neskorších predpisov a vyvesí sa na dobu 15 dní na úradnú tabuľu obce Krasňany. Posledný deň tejto lehoty je dňom doručenia.

SPOLOČNÝ OBECNÝ ÚRAD
so sídlom vo Varíne
územné konanie
a stavebný poriadok

Ing. Miroslav BIELKA
starosta obce

Vyvesené dňa .....

Zvesené dňa: ..... Pečiatka, podpis.....

Oznámenie sa doručí:

1. Michal Berešík, 013 03 Krasňany, Jánošíkova 258
2. Anna Králiková, 010 14 Brodno č. 283
3. Pavel Šlesár, Karolína Šlesárová, Pavel Trnka, Katarína Cigániková v zastúpení Slovenský pozemkový fond, 817/15 Bratislava, Búdkova č. 36
4. Rastislav Trnka, 013 03 Krasňany č. 29
5. Marianna Petreková, 013 03 Krasňany č. 30
6. Anna Boďová, 013 03 Krasňany č. 277
7. Vlastníci pozemku parc. č. 50 C KN s neznámym pobytom: Mária Vaváková, Jozef Boďa, Vendel Boďa – prostredníctvom verejnej vyhlášky
8. Ing. Martina Hodoňová, 013 01 Teplička nad Váhom, A. Hlinku 668/18 v časti PD
9. Jozef Mintál, 013 01 Teplička nad Váhom, Fatranská 679/16 v časti stavebný dozor
10. SÚ – pre spis

Na vedomie:

11. SEVAK, a.s., 010 57 Žilina Bôrická cesta 1960
12. SSE-D, a.s. 010 47 Žilina, ul. Pri Rajčianke 2927/8, 010 47 Žilina
13. SPP- D,a.s., 825 11 Bratislava 26, Mlynské Nivy č. 44/b

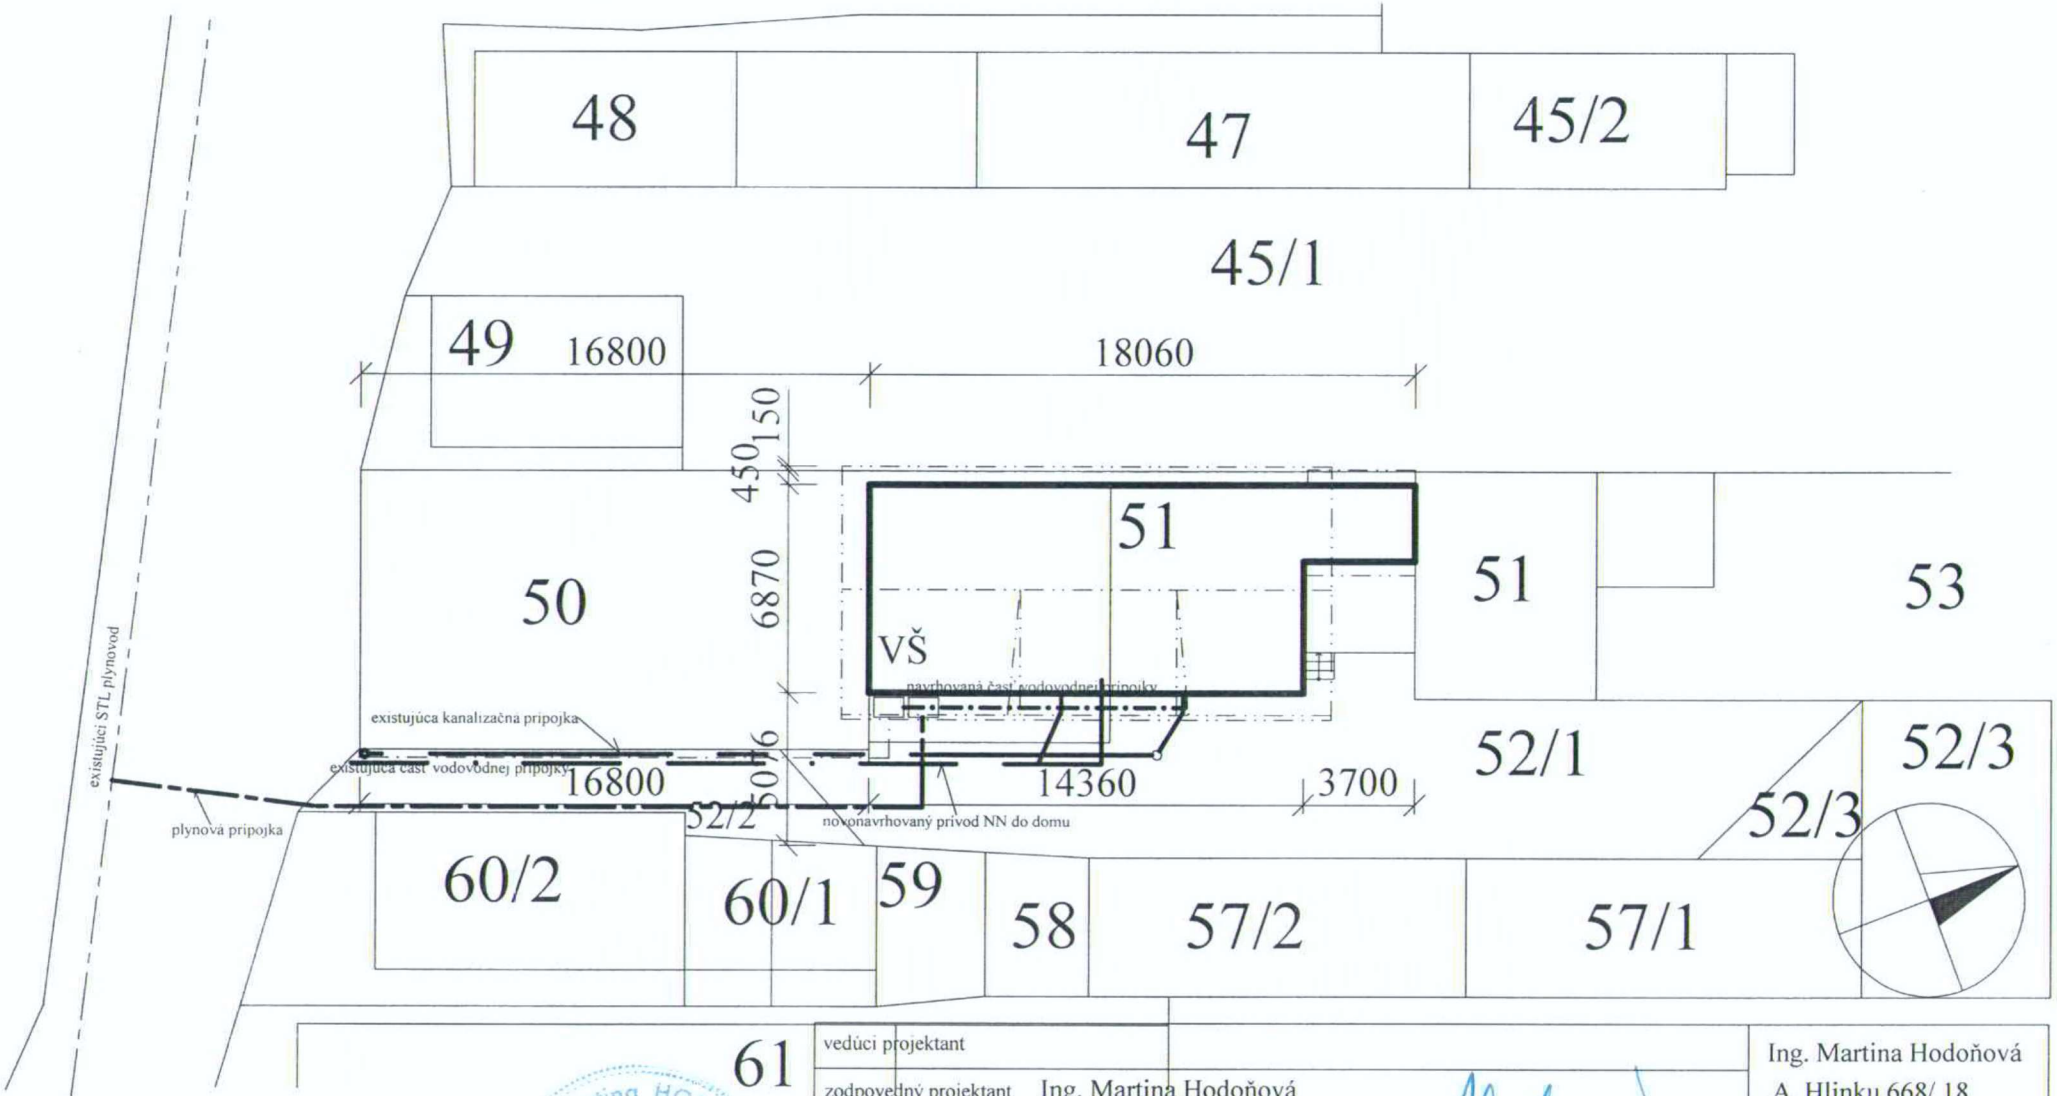

vedúci projektant		Ing. Martina Hodoňová A. Hlinku 668/ 18 013 01 Teplička n/Váhom mobil 0904 802 173	
zodpovedný projektant	Ing. Martina Hodoňová		
vypracoval	Ing. Martina Hodoňová		
investor	Berešík Michal s manželkou, ul.SNP č.32, Krasňany 013 03 Varín	dátum	02/ 2015
údaje o stavbe	**Rodinný dom** stavebné úpravy, prístavba a nadstavba p.č. 51 a 52, Krasňany	formáty A4	1
		profesia	architektúra
		stupeň	PS
		zákazka	
obsah	**Situácia**	mierka 1: 250	číslo výkresu 1

Ing. Martina HODOŇOVÁ
autorizovaný stavebný inžinier
4214 * A * 4-1
Stavebné konštrukcie