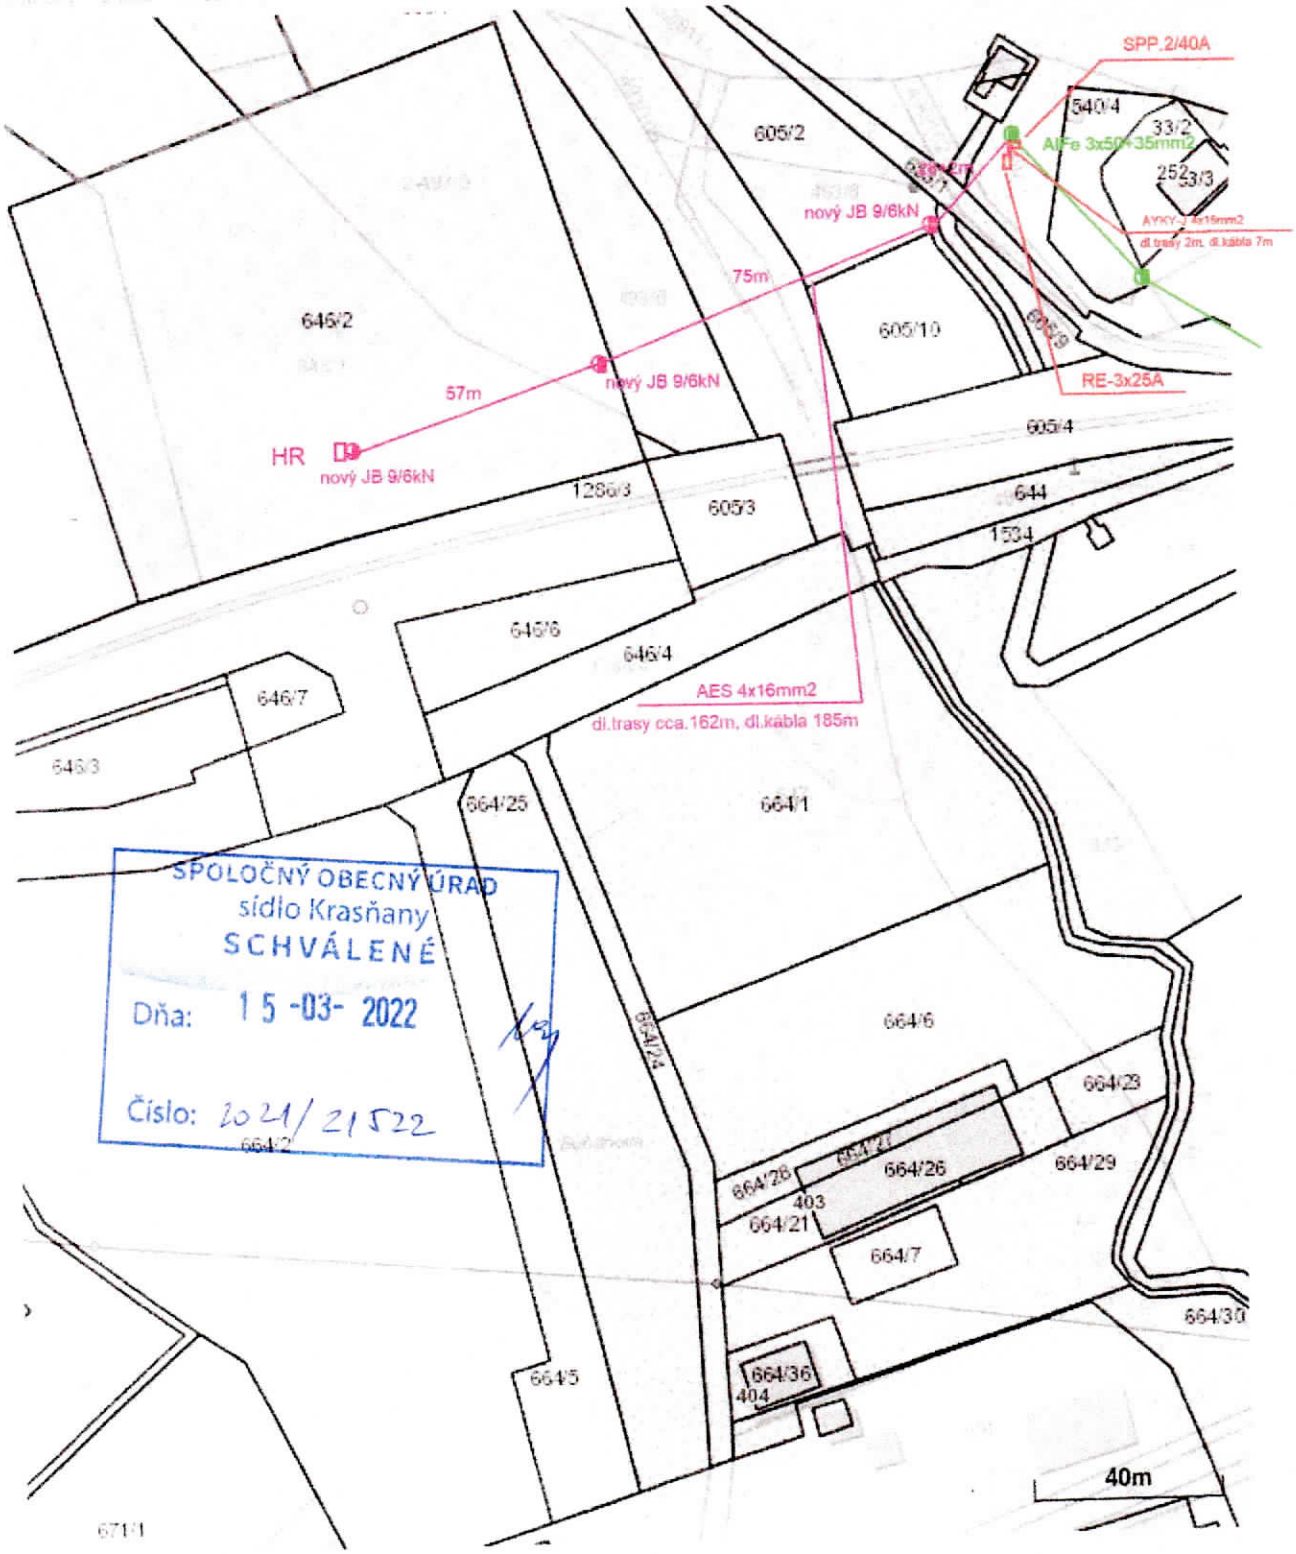

SPOLOČNÝ OBECNÝ ÚRAD
sídlo Krasňany
SCHVÁLENÉ
Dňa: 15 -03- 2022
Číslo: 2021/21522

PROFESIA ELEKTRO **E**	KRESLIL: **Vráblová Veronika** **el.projektpripojky@gmail.com**	ZOD.PROJEKTANT : Vrábel Jozef Žilina
NÁZOV AKCIE: **Elektrická prípojka pre pre čerpadlá vody Krasňany** parcela č.646/1		Jozef Vrábel Žilina 0903 859 508 IBP o.č. 0006/2/2009-EZ-P-E1.0-A **tel. 0903 859 508**
INVESTOR: **Roľnícke družstvo Terchová** **Nová farna Krasňany**	DÁTUM: 12/2021	STUPEŇ: PS/SP