


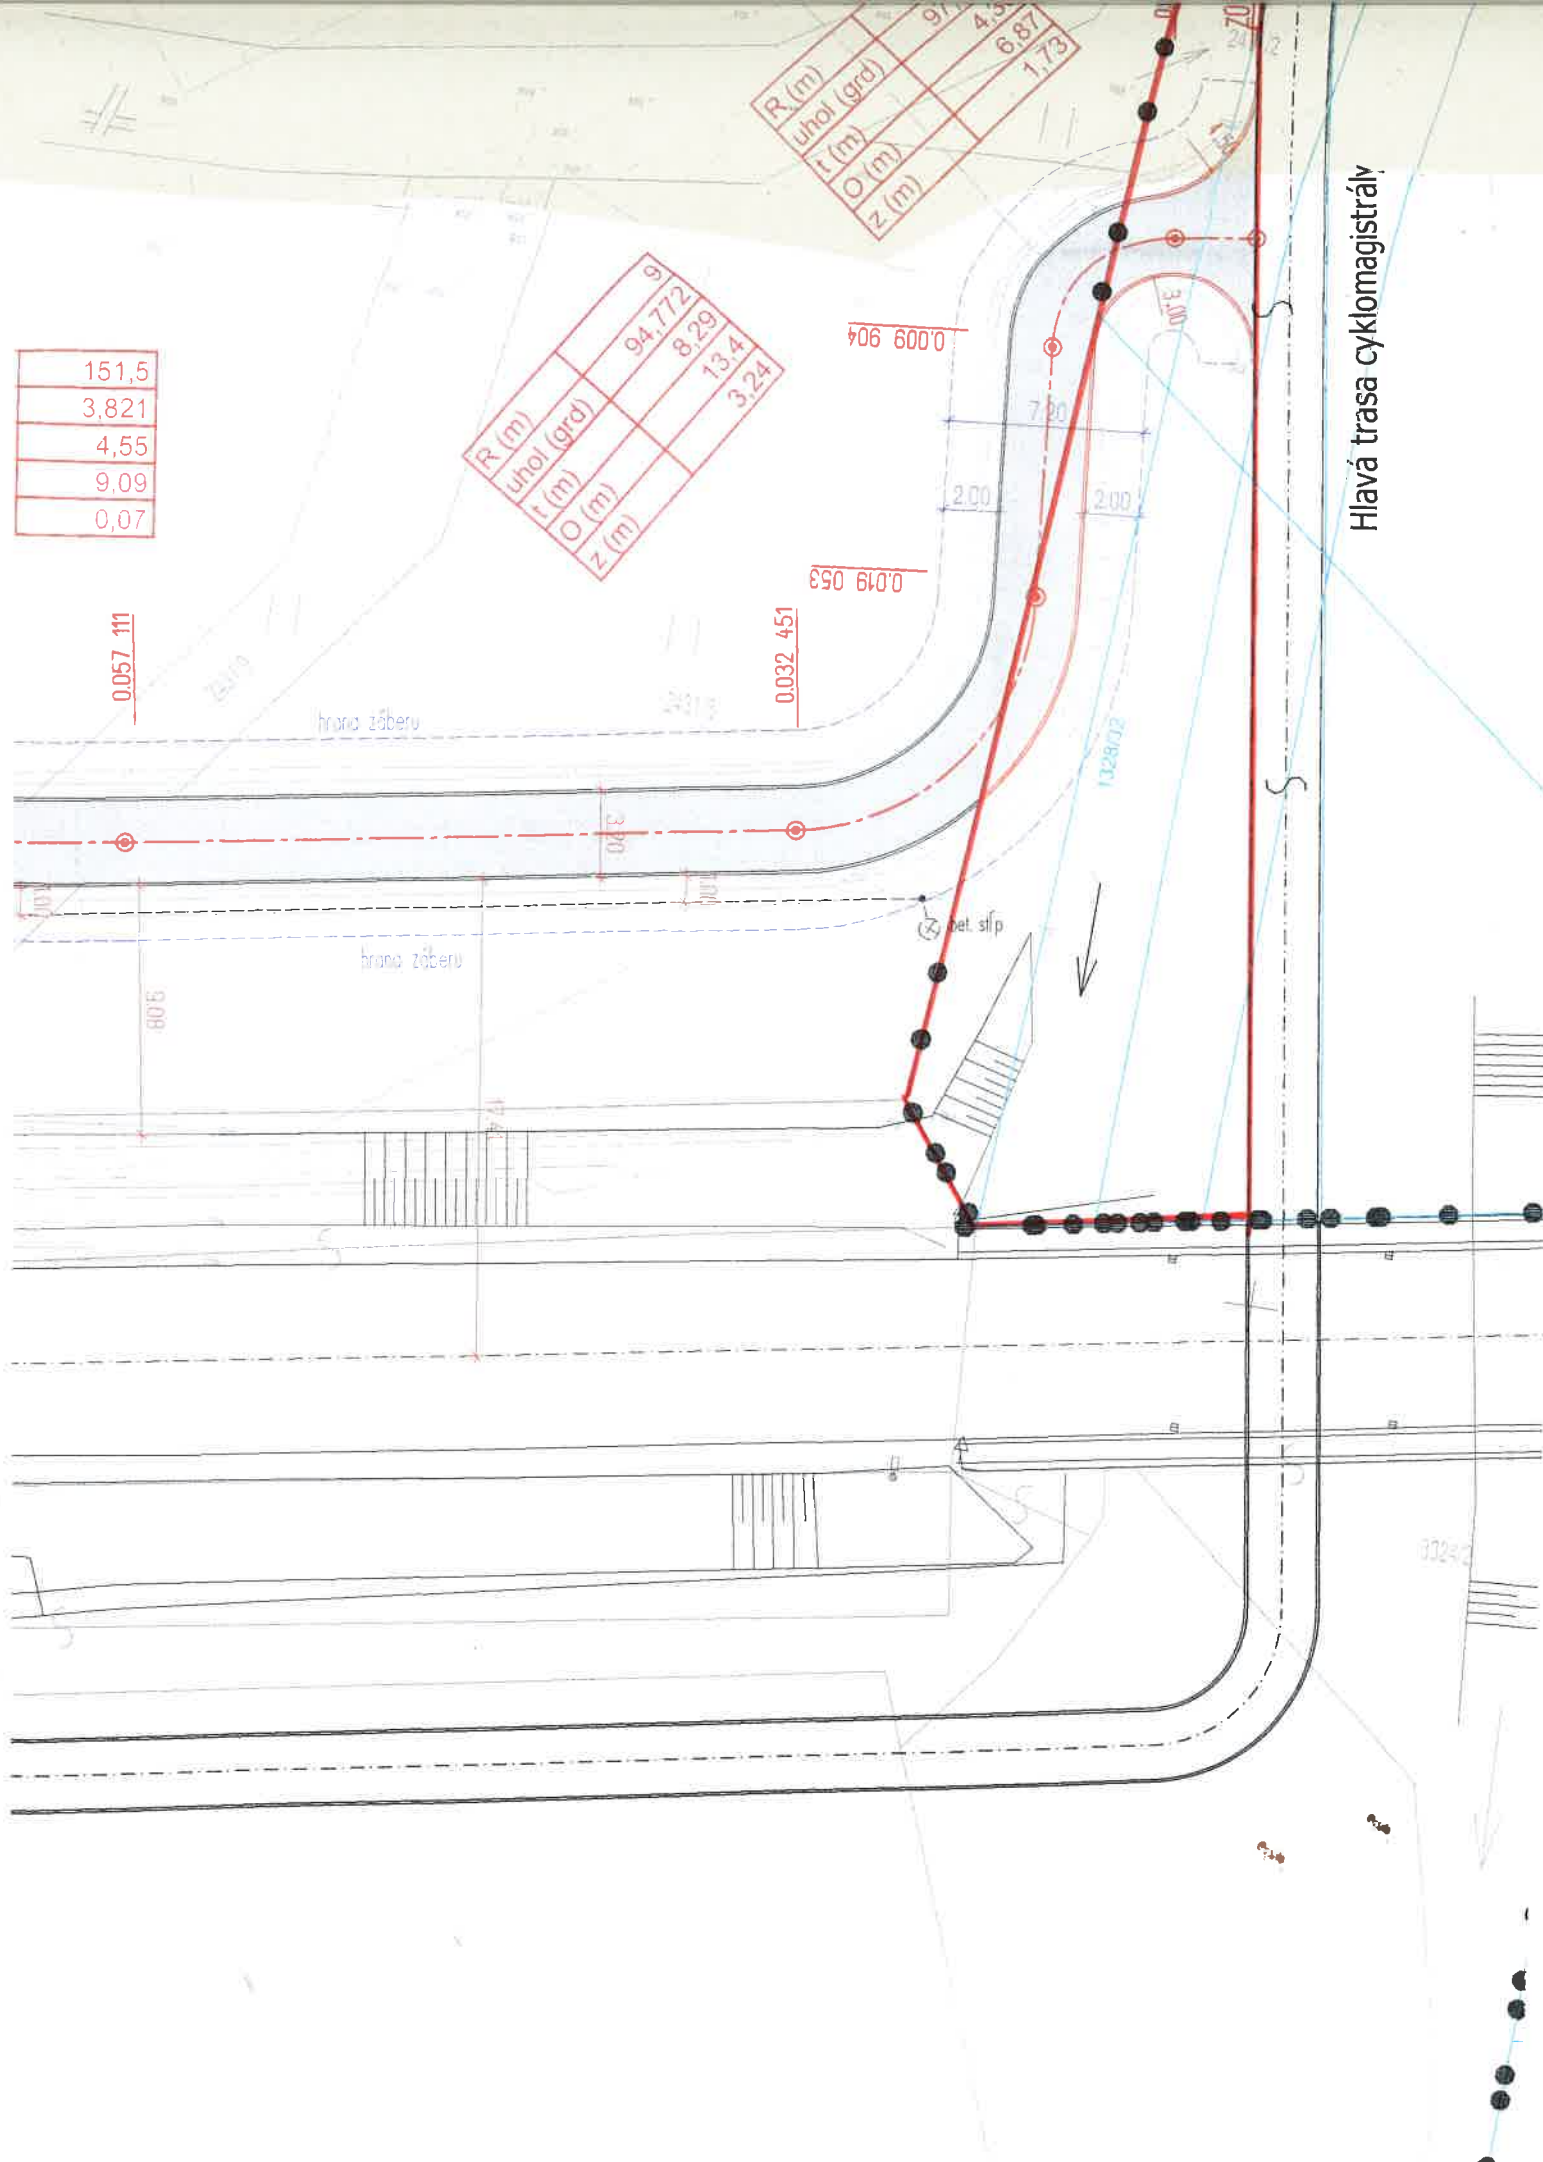

Rozhodnutím č. 2024/24274/SU/HL+R
určuje STAVEBNÝ OBVOD na ploche
ohraničenej červenými čiarami,
nasledujúcich parc. pozemkov:
LN 009 ST 7129, k.ú. KRASŇANY
09.10.2023
V Krasňanoch dňa.....podpis.....

trasa v rámci nového úseku v š. 3,0 m, povrch asfaltobetón - dĺ. 279,74 m
kataster - KRASŇANY

trasa v rámci nového úseku š. 3,0 m, povrch asfaltobetón - skladba 1

kataster - VARÍN

trasa v rámci nového úseku š. 3,0 m, povrch asfaltobetón - skladba 1

trasa v rámci nového úseku š. 3,0 m, povrch asfaltobetón - skladba 2
pojízdné poľnohospodárskou technikou - vjazd na pole

stavebné úpravy v rámci presunu časti cyklomagistrály - samotatná PD

stavebné úpravy v rámci ex. križovatky na št. ceste II/583 - samotatná PD



Kopírovanie tejto dokumentácie bez súhlasu autora je trestné podľa § 21, Odst. d) Zákona č. 34/2001 Z.z.

HL. PROJEKTANT	Ing. R. MIKULÁŠ	KATASTER KRASŇANY, č.p. 1328
PROFESIA	DOPRAVNÉ STAVBY	
ZODPOVEDNÝ PROJEKTANT	Ing. J. CHRENŠ	
VYPRACOVAL	Ing. J. CHRENŠ	

STAVEBNÍK
Oblasťná organizácia cestovného ruchu MALÁ FATRA,
Námestie Obetí Komunizmu 1, 011 31 Žilina

STAVBA

„Cyklochodník – Varín-pole“

DK
ATELIÉR
Matúškova 2575, 026 01 Dolný Kubín
e-mail: dkatelier@dkatelier.sk
tel. č.: +421 907 661 646
web: www.dkatelier.sk

STUPEN	ÚR
DATUM	09/2023
FORMAT	