


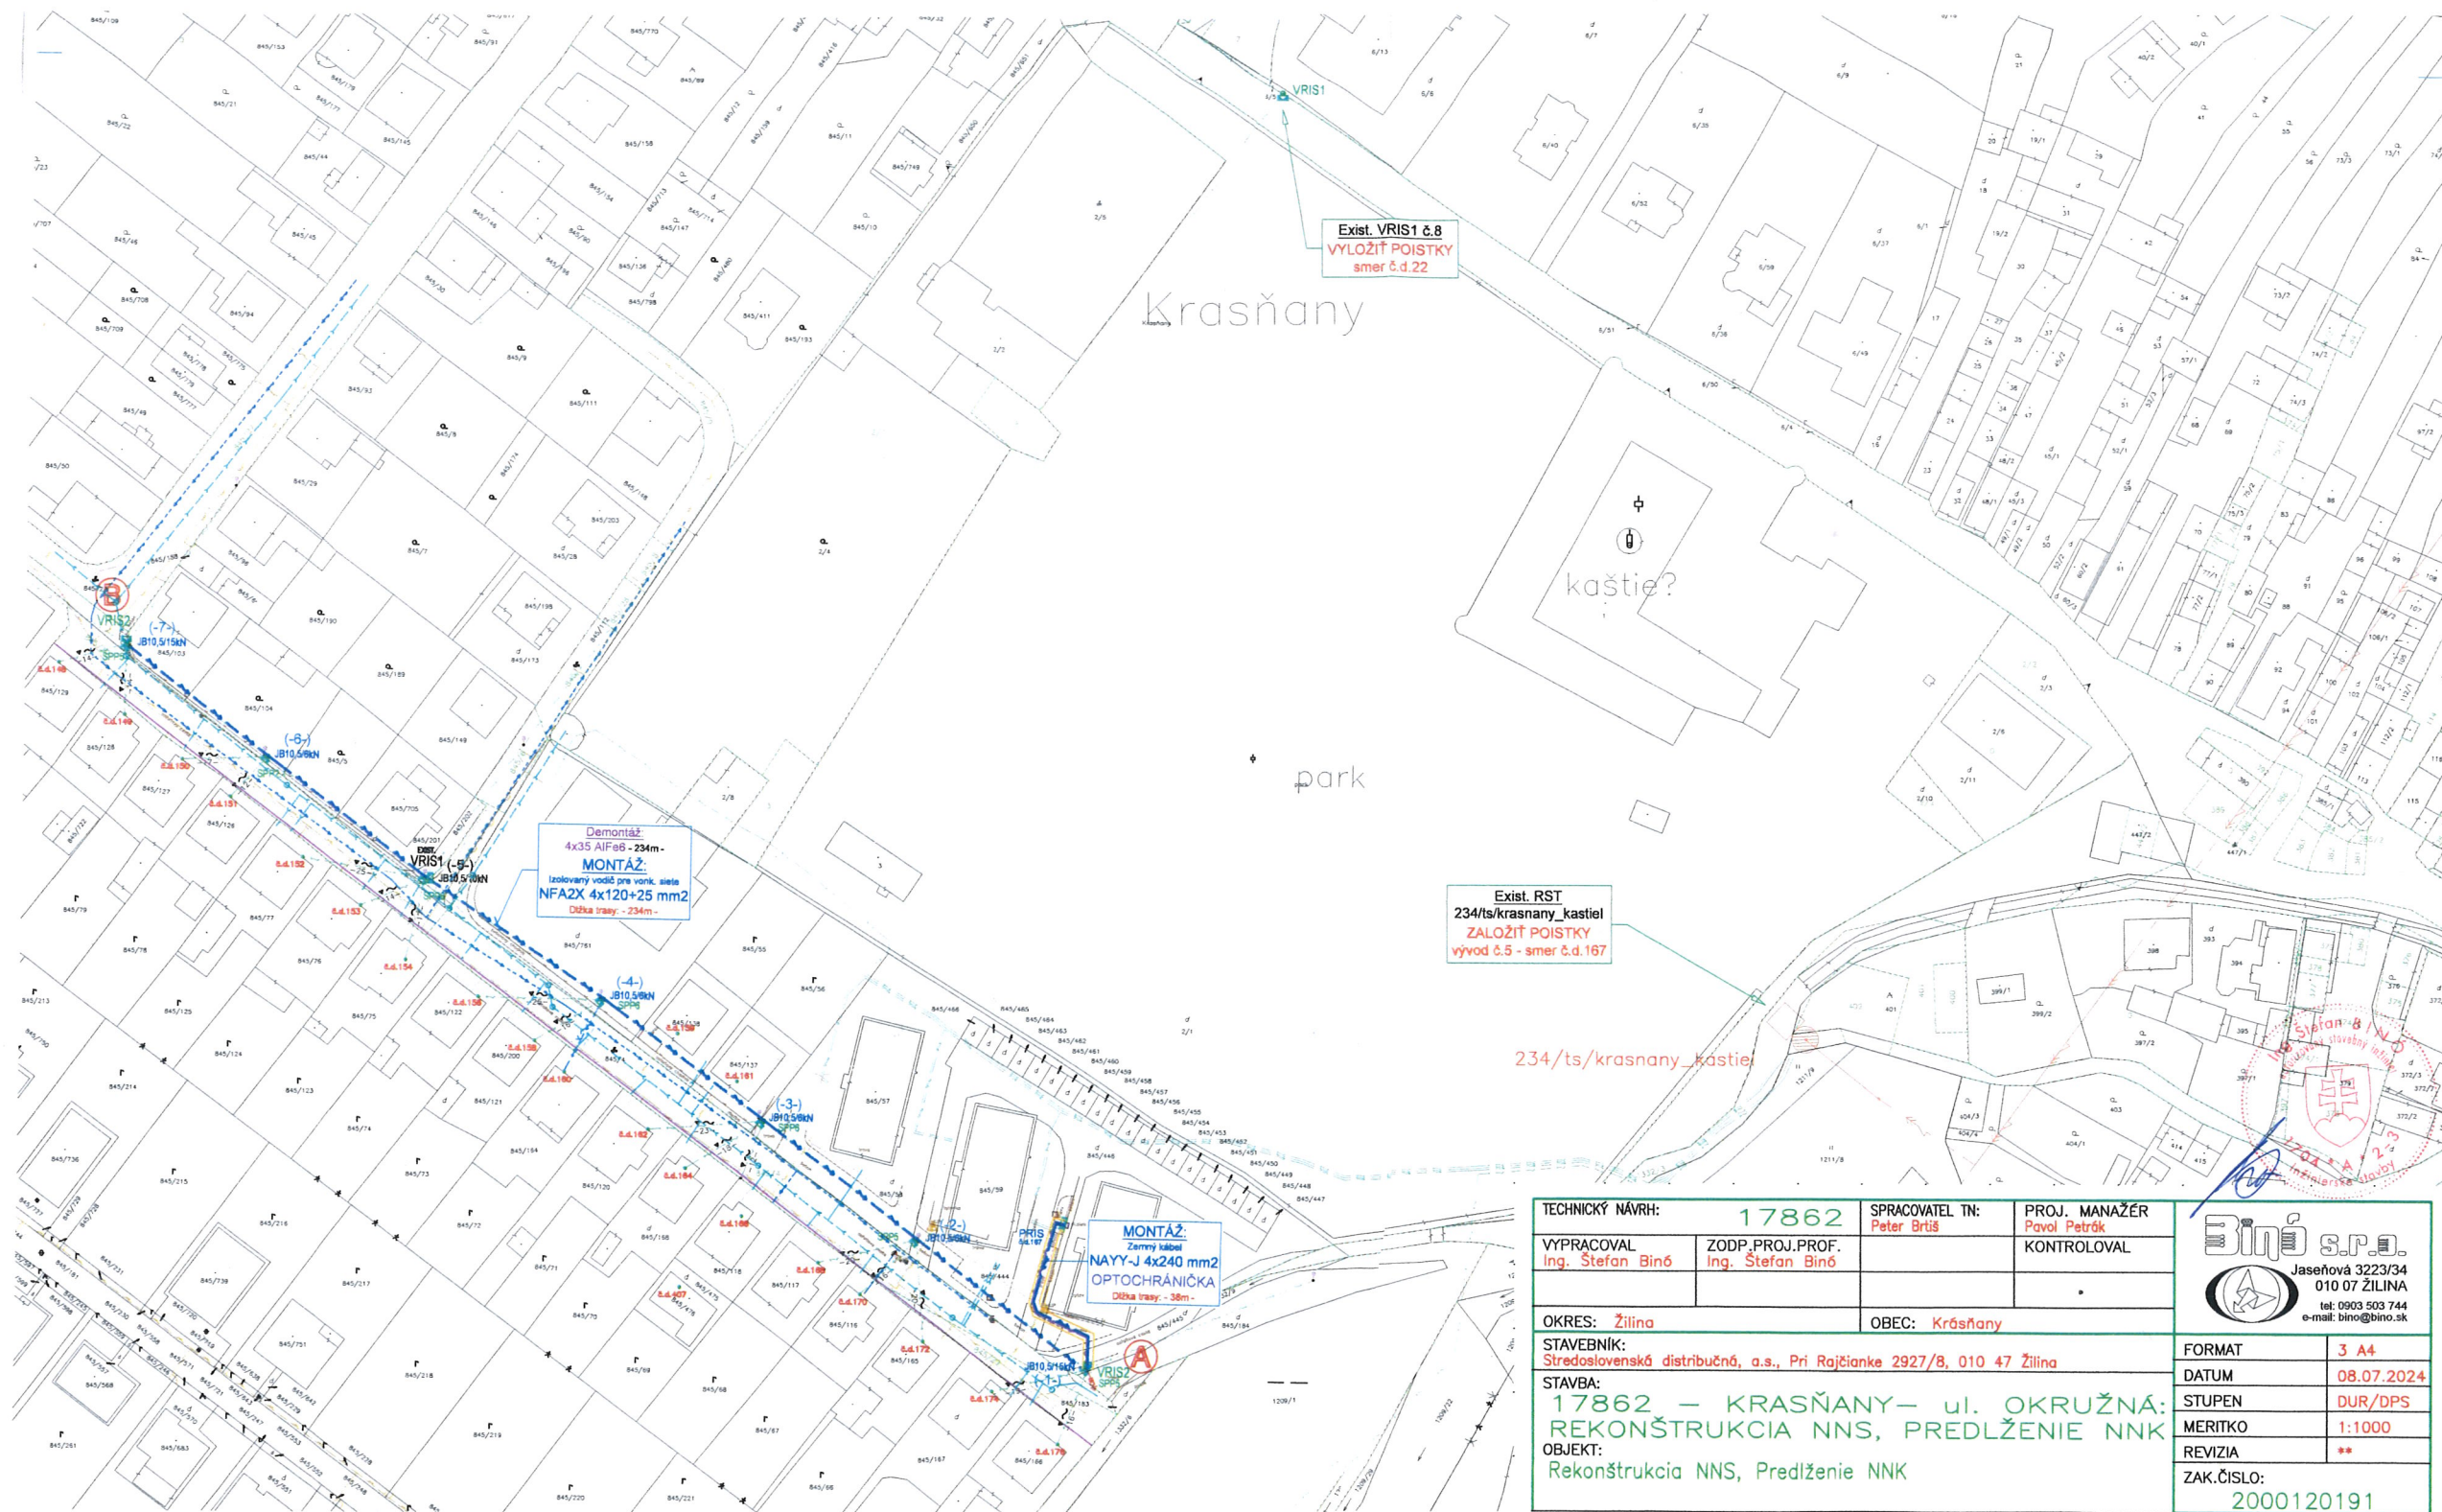

TECHNICKÝ NÁVRH: 17862		SPRACOVATEL TN: Peter Brúš	PROJ. MANAŽÉR: Pavol Petrák
VYPRACOVAL Ing. Štefan Bino	ZODP.PROJ.PROF. Ing. Štefan Bino		KONTROLOVAL
			.
OKRES: Žilina		OBEC: Krásňany	
STAVEBNÍK: Stredoslovenská distribučná, a.s., Pri Rajčianke 2927/B, 010 47 Žilina			
STAVBA: 17862 – KRASŇANY – ul. OKRUŽNÁ: REKONŠTRUKCIA NNS, PREDLŽENIE NNK			
OBJEKT: Rekonštrukcia NNS, Predĺženie NNK			

 Jaseňová 3223/34 010 07 ŽILINA tel: 0903 503 744 e-mail: bino@bino.sk
FORMAT 3 A4
DATUM 08.07.2024
STUPEN DUR/DPS
MERITKO 1:1000
REVIZIA **
ZAK.ČÍSLO: 2000120191