

OBEK KRAŠŇANY
Spoločný obecny úrad
Krasňany 22, 013 03 Krasňany

Č.s.: 2025/25051/SU/MLA-ozn.

Krasňany: 20.02. 2025

OZNÁMENIE
ZAČATIE ÚZEMNÉHO KONANIA

Stredoslovenská distribučná, a.s., Pri Rajčianke 2928/7, 010 47 Žilina

v zastúpení SLOVENERGY, s.r.o., M.R. Štefánika č. 71, 010 01 Žilina

(ďalej len "navrhovateľ") podal dňa 13.02.2025 návrh na vydanie územného rozhodnutia o umiestnení stavby:

15831 Krasňany- Nižné lány, rozšírenie NNK

(ďalej len "stavba") na pozemku parc. č. C KN 886/5, 886/10, 884/11, 884/12, 1308 (KNE 1308) - líniová stavba v k.ú. Krasňany. Uvedeným dňom bolo začaté územné konanie.

Stavba obsahuje:

- Stavba bude realizovaná v trase od existujúcej skrine PRIS 6.1 č.2 IBV Rudné., mimo zastavaného územia obce Krasňany. Nový zemný kábel (N)AYY 4x240 mm² v celkovej dĺžke 52 m (trasa 45 m) uložený vo výkope a v chráničke a bude napájať novú skriňu PRIS č. 5 na hranici parc. č. 886/10. Zo skrine PRIS č. 5 pôjde do zeme nový zemný kábel (N)AYY 4x240 mm² v celkovej dĺžke 108 m (trasa 98 m) uložený vo výkope a v chráničke a bude napájať novú skriňu PRIS č. 6 umiestnenú na hranici medzi parc. č. 884/11, 884/12 C KN.

Obec Krasňany- ako stavebný úrad príslušný podľa § 117 ods.1 zákona č. 50/1976 Zb. o územnom plánovaní a stavebnom poriadku (stavebný zákon) v znení neskorších predpisov (ďalej len "stavebný zákon") vykonávajúca prenesený výkon štátnej správy podľa § 5 písm.a) zákona č. 608/2003 Z.z. o štátnej správe pre územné plánovanie, stavebný poriadok a bývanie a o zmene a doplnení stavebného zákona v znení neskorších predpisov, v súlade s ustanovením § 36 ods. 4 stavebného zákona oznamuje začatie územného konania dotknutým orgánom a organizáciám a známym účastníkom konania.

Účastníci územného konania môžu svoje námietky a pripomienky uplatniť na príslušnom správnom orgáne do

7 pracovných dní odo dňa doručenia tohto oznámenia,

na neskôr podané námietky sa nebude prihliadať. V rovnakej lehote oznámia svoje stanoviská dotknuté orgány.

V zmysle § 42 ods.5 stavebného zákona v odvolacom konaní sa neprihliada na námietky a pripomienky, ktoré neboli uplatnené v prvostupňovom konaní v určenej lehote, hoci uplatnené mohli byť.

Účastníci konania môžu nahliadať do podkladov rozhodnutia (Spoločný obecny úrad Krasňany 22, úradné dni Po 8:00 - 15:00 a St 8:00 - 17:00, obedná prestávka 12.00-13.00)

Účastníci územného konania sa môžu pred vydaním rozhodnutia vyjadriť k jeho podkladom, prípadne navrhnúť ich doplnenie.

Ak si niektorý z účastníkov konania zvolí svojho zástupcu, tento musí predložiť písomnú plnú moc s podpisom toho účastníka konania, ktorý sa dal zastupovať.

SPOLOČNÝ OBECNÝ ÚRAD
územné konanie
a stavebný poriadok
Krasňany 22, 013 03 Varín


Ing. Jana Žáková, PhD.
starostka obce

Tento dokument sa doručuje verejnou vyhláškou v zmysle § 36 ods.4 stavebného zákona v nadväznosti na § 26 ods.2 zákona č.71/1967 Zb. o správnom konaní (správny poriadok), v znení neskorších predpisov, a vyvesí sa na dobu 15 dní na úradnej tabuli a internetovej stránke správneho orgánu Obce Krasňany. Posledný deň tejto lehoty je dňom doručenia.

Vyvesené dňa:

Zvesené dňa:


Pečiatka a podpis orgánu, ktorý potvrdzuje vyvesenie a zvesenie oznámenia na úradnej tabuli a internetovej stránke.

Doručí sa:

- Účastníkom konania, vlastníkom pozemkov parc. č. 886/5, 886/10, 884/11, 884/12, 1308 (E1308) ktorých vlastnícke alebo iné práva k pozemkom alebo stavbám, ako aj vlastníkom susedných pozemkov a stavieb by mohli byť v konaní dotknuté sa doručuje verejnou vyhláškou v zmysle §36 ods.4 stavebného zákona- líniová stavba

Na vedomie:

1. SLOVENERGY, s.r.o., M.R. Štefánika č. 71, 010 01 Žilina
2. SSD, a.s., Pri Rajčianke 2927/8, 010 47 Žilina
3. SEVAK, a.s., Bôrická cesta súp. č. 1960, 010 57 Žilina
4. SPP-D, a.s., Mlynské Nivy 448/b, 825 11 Bratislava
5. Slovak Telekom, a.s., Bajkalská 28, 817 62 Bratislava
6. Okresný úrad Žilina, odbor starostlivosti o ŽP, ŠS OPaK, ŠVS, ŠS OH, Vysokoškolákov 8556/33 B, 010 08 Žilina
7. KPÚ Žilina, Mariánske nám .19, 010 01 Žilina
8. SPF, Búdkova 36, 811 04 Bratislava
9. Obec Krasňany- starostka obce
10. spis

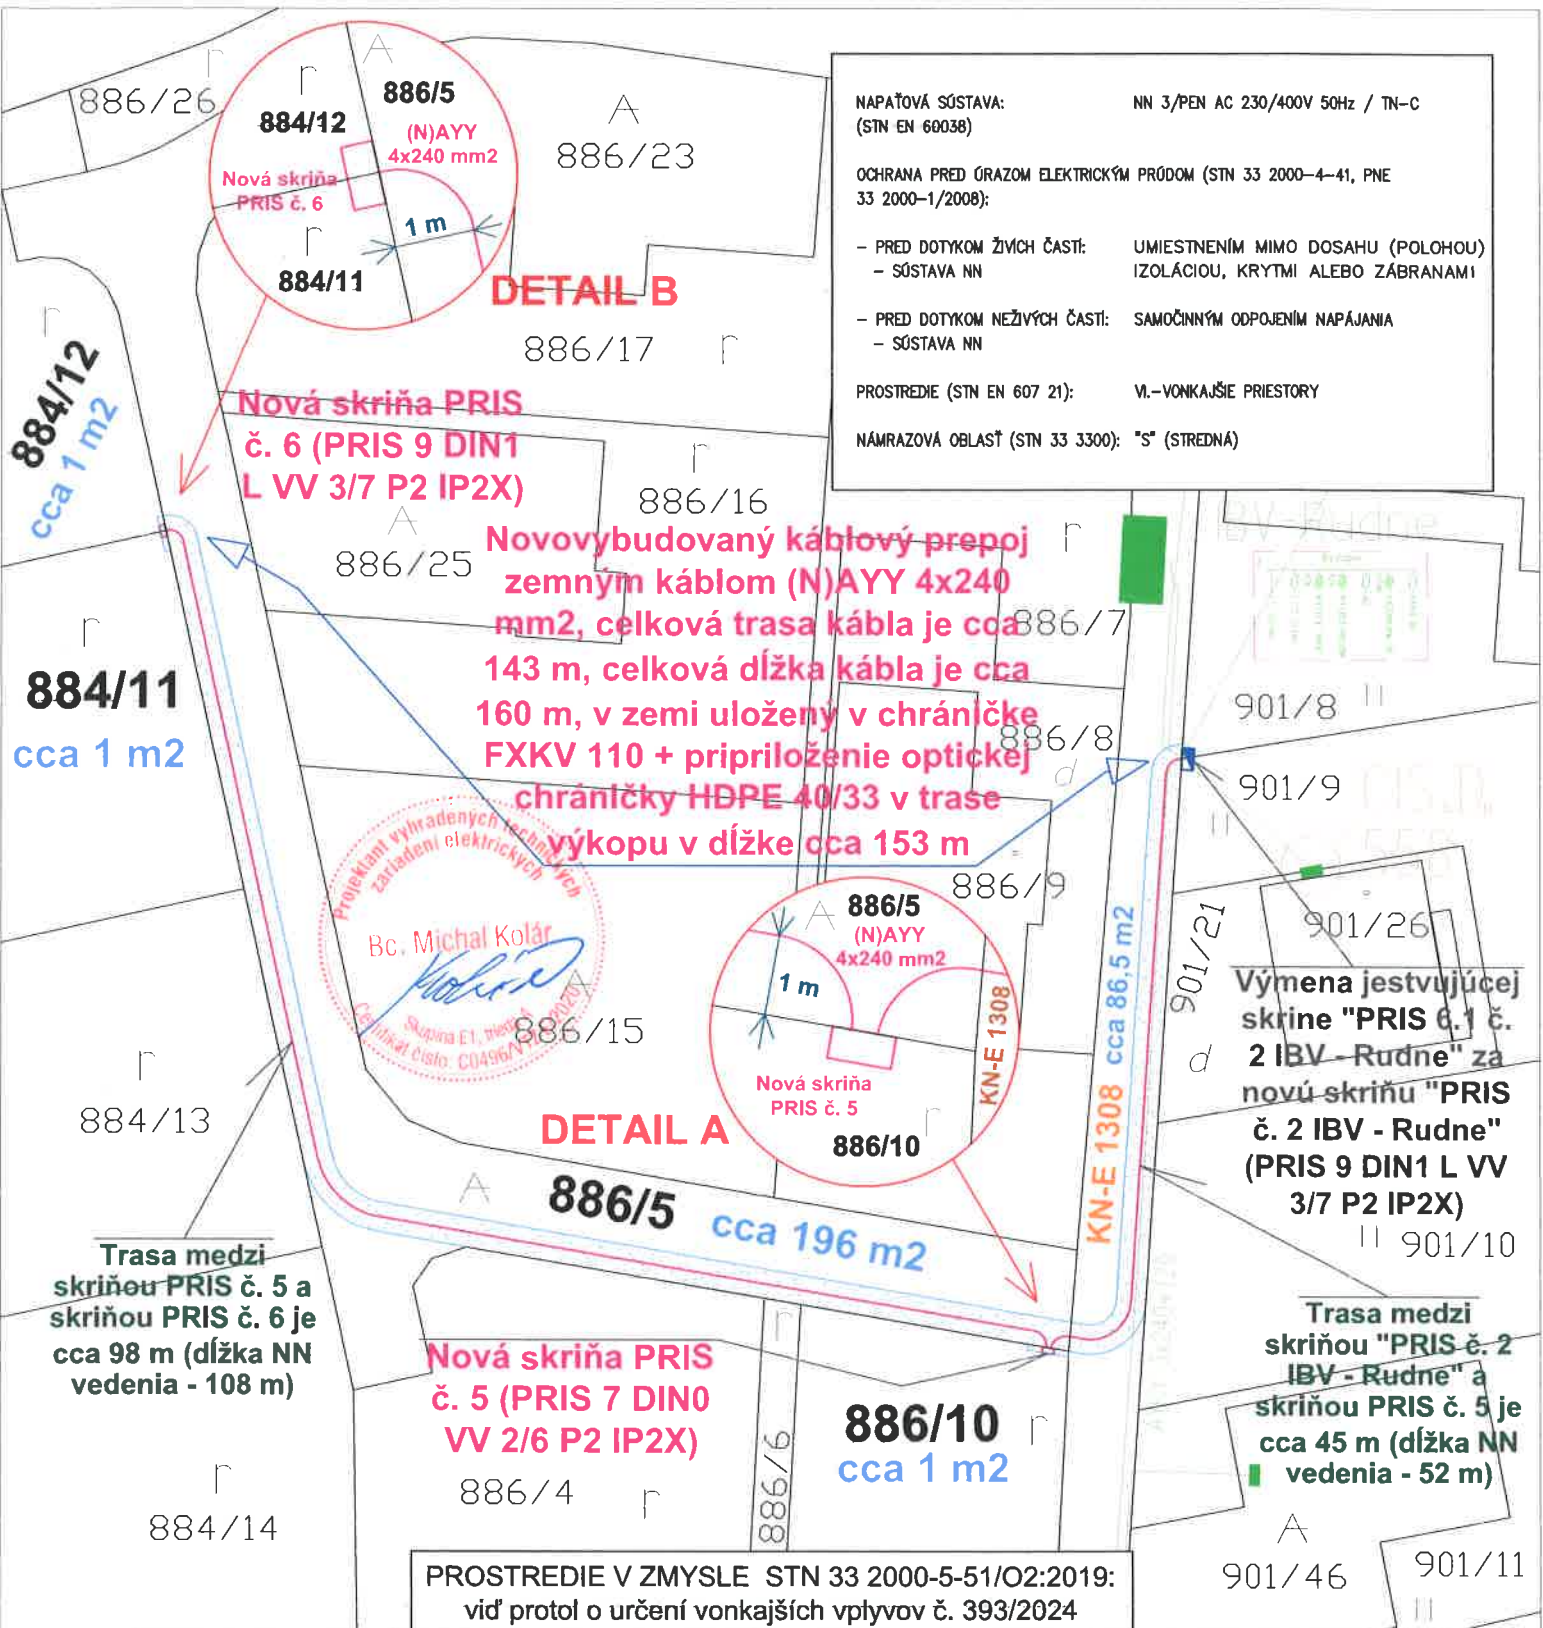

NAPÁŤOVÁ SÚSTAVA: NN 3/PEN AC 230/400V 50Hz / TN-C (STN EN 60038)

OCHRANA PRED ÚRAZOM ELEKTRICKÝM PRÚDOM (STN 33 2000-4-41, PNE 33 2000-1/2008):

- PRED DOTYKOM ŽIVÝCH ČASTÍ: UMIESTNENÍM MIMO DOSAHU (POLOHOU) - SÚSTAVA NN IZOLÁCIU, KRYTMI ALEBO ZÁBRANAMI
- PRED DOTYKOM NEŽIVÝCH ČASTÍ: SAMOČINNÝM ODPOJENÍM NAPÁJANIA - SÚSTAVA NN

PROSTREDIE (STN EN 607 21): VI.-VONKAJŠIE PRIESTORY

NÁMRAZOVÁ OBLASŤ (STN 33 3300): "S" (STREDNÁ)

Projektant vyhradených technických
zariadení elektrických
BC. Michal Kolár
Slovenská E.T. s.r.o.
Číslo: C0496V

PROSTREDIE V ZMYSLE STN 33 2000-5-51/O2:2019:
viď protokol o určení vonkajších vplyvov č. 393/2024

IČO: 44172087 DIČ: 2022608379		SlovEnergy SLOVENERGY S. R. O. M. R. ŠTEFÁNKA 71, 010 01 ŽILINA		Datum: 12/2024	
				Stupeň PD: PSR	
Názov stavby: 15831 Krasňany - Nižné Lány, rozšírenie NNK			Stavebník: Stredoslovenská distribučná, a.s., Pri Rajčianke 2927/8, 010 47 Žilina		
Názov vykresu: SITUÁCIA NA PODKLADE KATASTRÁLNEJ MAPY			Mierka: 1:500		Formát: A4
Kreslil:	Projektoval:	Zodpov. projektant:	PARÉ:		
BC. KOLÁR	BC. KOLÁR	BC. KOLÁR	1		Číslo výkresu: 03_CSS_001