


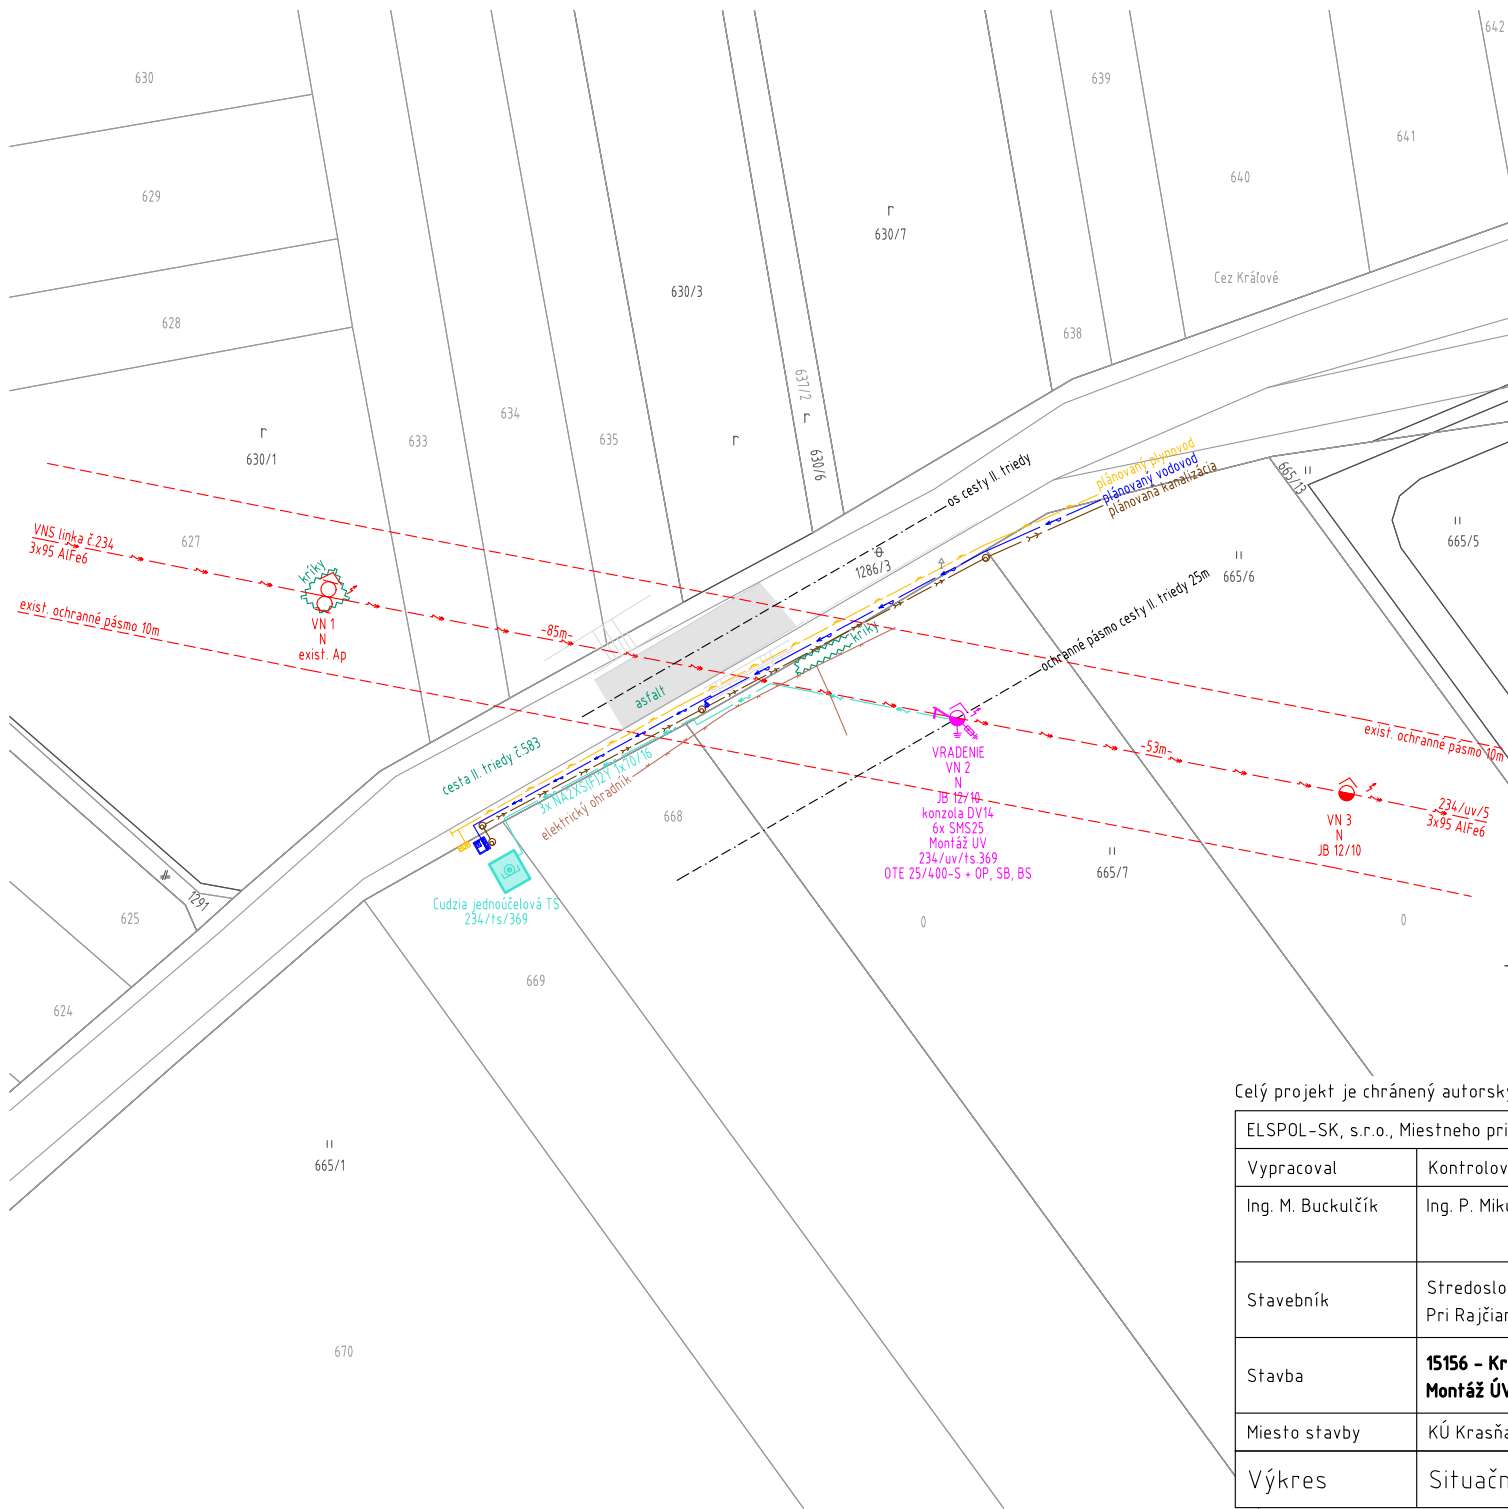

Rozvodná sústava VN: Sieť s priamym nízkoimpedančným uzemnením; odporník
Ochrana pred zásahom elektrickým prúdom v sieti VN - 3 ~ 22 kV, 50 Hz (STN EN 61140):
Ochrana v bežných podmienkach: Umiestnenie mimo dosahu ruky
Základná izolácia
Zábrany, kryty alebo prekážky
Ochrana pri poruche: Ochranné pospájanie
Samočinné odpojenie napájania
Odstupňovanie potenciálu


Legenda značiek:

- Exist. podporný bod dvojitého dreveného VN
- Exist. ochranný dvojjáves VN
- Exist. výstražná tabuľka VN
- Exist. nadzemné vedenie VN
- Navrh. podporný bod betónový VN
- Navrh. zvodíť prepätia VN
- Navrh. úsekový odpojovač VN
- Navrh. uzemnenie VN
- Navrh. ochranný dvojjáves VN
- Navrh. výstražná tabuľka VN

- Cudzie VN podzemné vedenie
- Cudzia blokovaná trafostanica
- Elektrický ohradník
- Poklop
- Katastrálna mapa KNC
- Katastrálna mapa KNE

Legenda farieb:

- Existujúce časti VN siete
- Navrhované časti VN siete
- Budúce cudzie časti VN siete
- Plánovaný plynovod
- Plánovaná kanalizácia
- Plánovaný vodovod

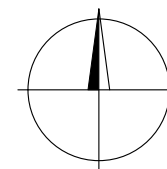

Celý projekt je chránený autorským zákonom. Akákoľvek manipulácia s ním vyžaduje súhlas autora projektu.

ELSPOL-SK, s.r.o., Miestneho priemyslu 1085, 029 01 Námestovo			
Vypracoval	Kontroloval	Zodp. projektant	
Ing. M. Buckulčík	Ing. P. Mikušiak	Ing. P. Mikušiak	
Stavebník	Stredoslovenská distribučná, a. s. Pri Rajčianke 2927/8, 010 47 Žilina	Stup. dok. DRS	
		Formát A4	
Stavba	15156 - Krasňany - Pri farme Montáž ÚV na L 234/usek/141	Dátum	04/24
		Mierka	1:1000
Miesto stavby	KÚ Krasňany	Číslo výkresu	
Výkres	Situačný výkres stavby	01	