


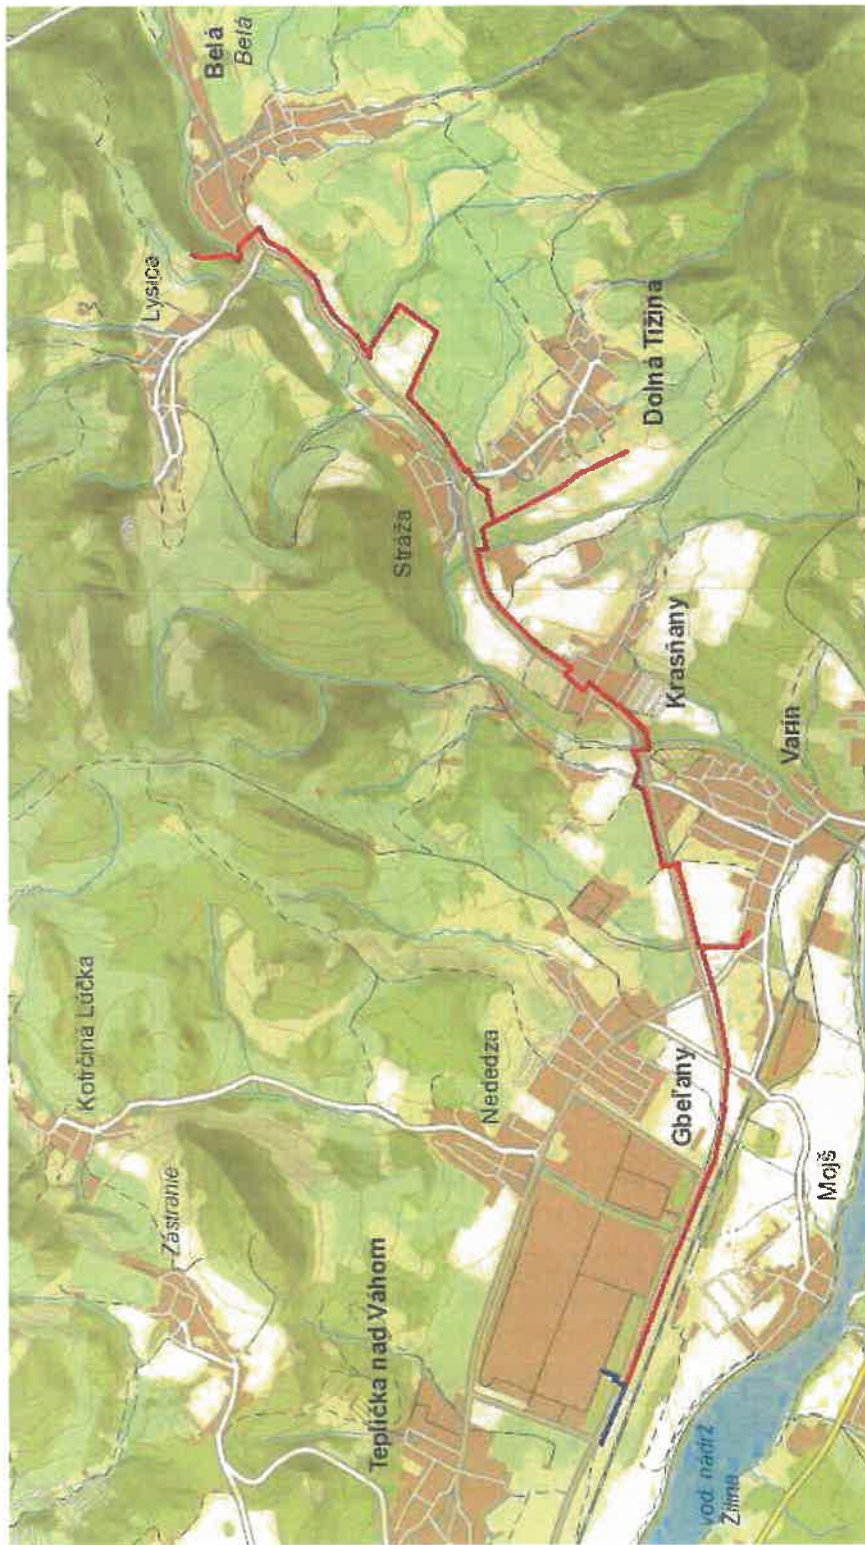

Legenda:

— Navrhovaná trasa
— Existujúca trasa OK

INVESTOR: Orange Slovensko, a.s.		NÁZOV STAVBY: RFO-207-ZADK	
ORANAY VÝROBU		Mapa linííh vzťahov	
VEDÚCI PROJEKTANT	ING. BOTKA	VÝPRACOVÁVAL	ING. BOTKA
ČÍSLO BAP	STUPEN	FORMÁT	DUR
HOST	Teplica nV	VYTLAČOK Č.	2M
ZAK ČÍSLO	120204	VÝKRES Č.	K.1
DATUM	120204		
MERKA			