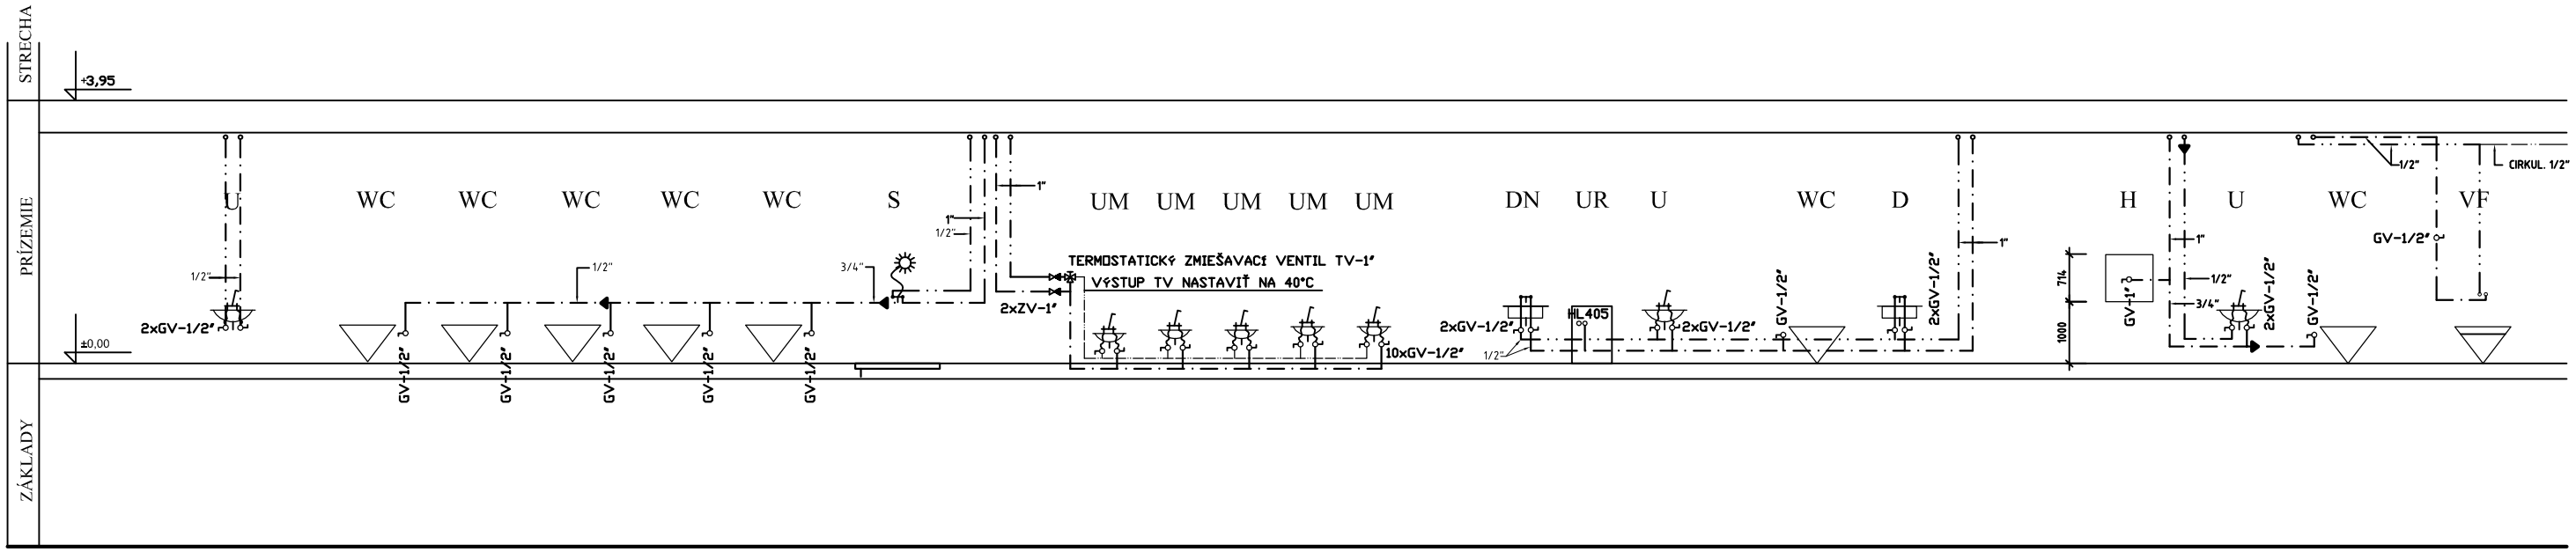

ZDRAVOTECHNIKA

ZODPOVEDNÝ PROJEKTANT	Staráček Marián	SaPO Projekty Sanity a Požiarnej Ochrany Závodská cesta 4 010 01 Žilina Tel: +421911645451 mobil: 0903/645 451 Tel: 041/723 48 07 e-mail: sapo@staracek.sk
VYPRACOVAL	Staráček Marián	
KONTROLOVAL/KOORDINÁTOR	ING.ARCH. MAROŠ LIKAVČAN	

±0,000 = 382,65 BpV -330mm OD PODLAHY PRÍZEMIA V EXISTUJÚCEJ MŠ

AUTOR:		ARCHITEKTONICKÉ ATELIÉRY	AUT
VED. PROJ. :	ING. ARCH. MAROŠ LIKAVČAN	ING.ARCH.MAROŠ LIKAVČAN, 976 34 KORDÍKY 133 AUTORIZOVANÝ ARCHITEKT 0855 AA ateliér: 010 01 ŽILINA, ŽITNÁ 13 tel.:0903958269, e-mail:maroslikavcan@gmail.com	
ZODP. PROJ. :	ING. ARCH. MAROŠ LIKAVČAN		
VYPRACOVAL:	ING. ARCH. MAROŠ LIKAVČAN		
INVESTOR:	OBEC KRASŇANY		
NÁZOV:	**PRÍSTAVBA A STAVEBNÉ ÚPRAVY** MATERSKÁ ŠKOLA KRASŇANY	STUPEŇ: PROJEKT STAVBY	
		MERÍTKO: 1:100	
MIESTO:	KRASŇANY, PARC. Č. 2/4, 845/54, KAT. Ú. KRASŇANY	FORMÁT: 2 A4	DÁTUM: 03/2017
OBSAH:	SCHÉMA VODOVODU	PROFESIA: PO	Č. V. : 05
		Z. Č. :	