

# POZDĹŽNY PROFIL

Kraj  
Povrch územia  
Vzdialenosti

## PRÍPOJKA KANALIZÁCIE

Mierka  
1 : 100  
1 : 500


Hĺbka výkopu

Kóta ÚT

Kóta dna potr.

Zrovnávací rovina  
Staničenie v km

Materiál, profil v mm  
Spád v % na dĺžku v m

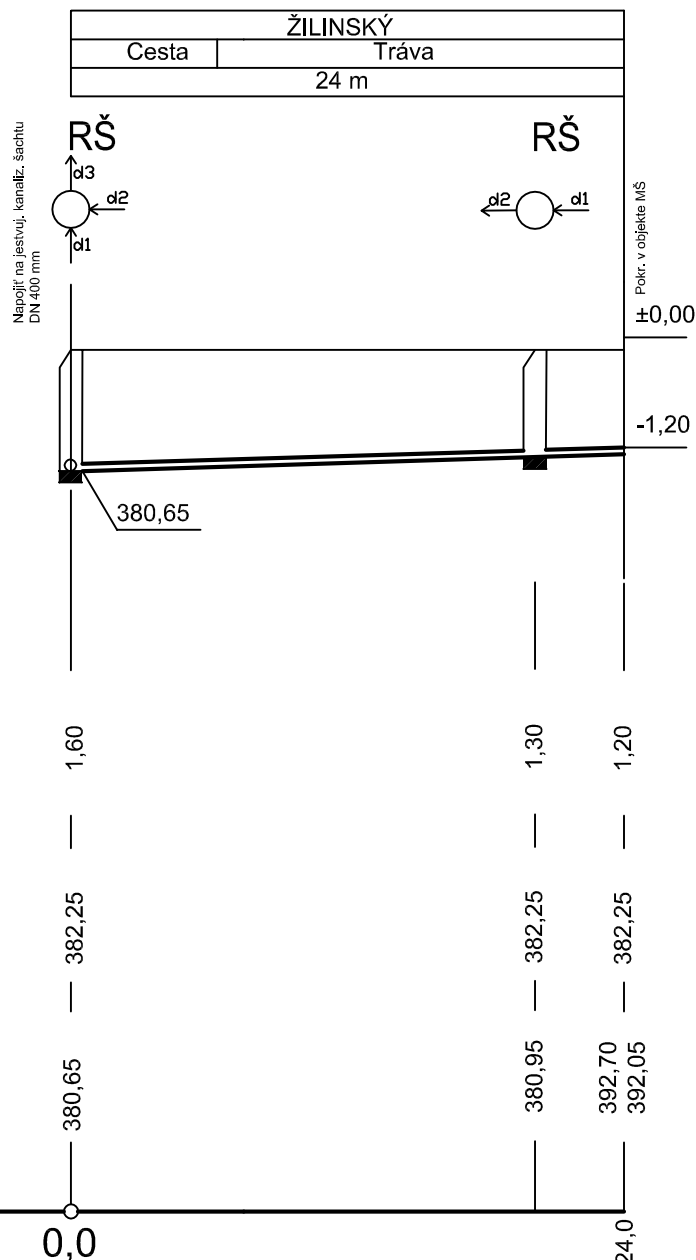

## ZDRAVOTECHNIKA

ZODPOVEDNÝ PROJEKTANT	Staráček Marián		<b>S a P O</b> Projekty Sanity a Požiarnej Ochrany Závodská cesta 4 010 01 Žilina Tel: +421911645451 mobil: 0903/645 451 Tel: 041/723 48 07 e-mail: sapo@staracek.sk
VYPRACOVAL	Staráček Marián		
KONTROLOVAL/KOORDINÁTOR	ING.ARCH. MAROŠ LIKAVČAN		

±0,000 = 382,65 BpV -330mm OD PODLAHY PRÍZEMIA V EXISTUJÚCEJ MŠ

AUTOR:		ARCHITEKTONICKE	<div>AUT</div>
VED. PROJ. :	ING. ARCH. MAROŠ LIKAVČAN	ATELIÉRY	
ZODP. PROJ. :	ING. ARCH. MAROŠ LIKAVČAN	ING.ARCH.MAROŠ LIKAVČAN, 976 34 KORDÍKY 133	
VYPRACOVAL:	ING. ARCH. MAROŠ LIKAVČAN	AUTORIZOVANÝ ARCHITEKT 0855 AA	
INVESTOR:	OBEC KRASŇANY	atelié: 010 01 ŽILINA, ŽITNÁ 13 tel.:0903958269, e-mail:maroslikavcan@gmail.com	
NÁZOV:	PRÍSTAVBA A STAVEBNÉ ÚPRAVY MATERSKÁ ŠKOLA KRASŇANY	STUPEŇ: PROJEKT STAVBY	
MIESTO:	KRASŇANY, PARC. Č. 2/4, 845/54, KAT. Ú. KRASŇANY	MERÍTKO:	
OBSAH:	POZDĽŽNY PROFIL PRIP. KANALIZÁCIE	FORMÁT: 1 A4	DÁTUM: 03/2017
		PROFESIA: PO	Č. V. : <div>06</div>
Z. Č. :			